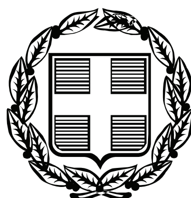


ΕΦΗΜΕΡΙΣ ΤΗΣ ΚΥΒΕΡΝΗΣΕΩΣ

ΤΗΣ ΕΛΛΗΝΙΚΗΣ ΔΗΜΟΚΡΑΤΙΑΣ

ΤΕΥΧΟΣ ΤΕΤΑΡΤΟ **Αρ. Φύλλου 738**

31 Δεκεμβρίου 2010

ΠΕΡΙΕΧΟΜΕΝΑ

ΑΠΟΦΑΣΕΙΣ

Μερική ανάκληση αναδάσωσης από τμήμα κηρυχθείσης εκτάσεως ως αναδασωτέας στις θέσεις «Διάσελο», «Θολό Νερό ή Μπόστα» και «Ψηλό Βουνό» περιοχής Δημοτικού διαμερίσματος Βασιλιτσίου, Δήμου Κορώνης, Νομού Μεσσηνίας. 1

Καθορισμός οριογραμμών αιγιαλού - παραλίας στη θέση «Γυάλια» του Τ.Δ. Μπουλαρίων του Δήμου Οιτύλου του Ν. Λακωνίας. 2

Ανάκληση αναδάσωσης από τμήμα κηρυχθείσης εκτάσεως ως αναδασωτέας στην θέση «Κοκκινόλακκα», περιοχής Δημοτικού διαμερίσματος Βασιλιτσίου, Δήμου Κορώνης, Νομού Μεσσηνίας..... 3

ΑΠΟΦΑΣΕΙΣ

Αριθμ. 4865 (1)

Μερική ανάκληση αναδάσωσης από τμήμα κηρυχθείσης εκτάσεως ως αναδασωτέας στις θέσεις «Διάσελο», «Θολό Νερό ή Μπόστα» και «Ψηλό Βουνό» περιοχής Δημοτικού διαμερίσματος Βασιλιτσίου, Δήμου Κορώνης, Νομού Μεσσηνίας.

Ο ΓΕΝΙΚΟΣ ΓΡΑΜΜΑΤΕΑΣ
ΠΕΡΙΦΕΡΕΙΑΣ ΠΕΛΟΠΟΝΝΗΣΟΥ

Έχοντας υπόψη:

1. Τις δ/ξεις του Π.Δ.51/87 «Καθορισμός των περιφερειών της Χώρας για το σχεδιασμό κ.λπ. της περιφερειακής Ανάπτυξης»

2. Τις δ/ξεις των άρθρων 1 παρ. 1 και 2, 2 παρ. 1 εδ. δ΄, 5 παρ. 3Β, 6 παρ. 7 και 7 παρ. 2 του Ν. 2503/97 «Διοίκηση, Οργάνωση, Στελέχωση της Περιφέρειας κ.λπ.».

3. Τις δ/ξεις του Ν. 3208/03 «Προστασία των Δασικών οικοσυστημάτων κ.λπ.» (άρθρο 1 παρ. 15).

4. Τις δ/ξεις του άρθρου 36 του Ν. 3698/08 «Ρύθμιση θεμάτων κτηνοτροφίας και άλλες διατάξεις».

5. Τις δ/γές του Υπουργείου Γεωργίας με αριθμ.: 0)160417/1180/8-7-1980, β) 18244/3049/24-9-1980, γ) 168692/3318/5-10-1981, δ) 85144/1468/9-9-1992 ε) 60284/365/26-1-1994, στ) οικ. 105204/2793/31-7-2002, ζ) την υπ' αριθμ. 158/1978 γνωμοδότηση του Νομικού Συμβουλίου του Κράτους.

6. Την αριθ. 2825/29-9-1993 απόφαση Νομάρχη Μεσσηνίας με την οποία κηρύχθηκε αναδασωτέα έκταση 9.050,00 στρεμμάτων στις θέσεις «Βουνί, Αζανίτσα, Παναγιά Φανερωμένη, Τσαπί» περιοχής Κοινοτήτων Χρυσοκελλαριάς και Βασιλιτσίου, Νομού Μεσσηνίας (Φ.Ε.Κ. 1345/τ.Δ΄/7-10-1993).

7. Τις αριθμ. 80/2010, 79/2010 και 64/2010 σύμφωνες αποφάσεις της Α΄βάθμιας Επιτροπής Επιλύσεως Δασικών Αμφισβητήσεων Νομού Μεσσηνίας.

8. Την αριθμ. 8733/18-11-2010 αναφορά - θετική πρόταση του Δασαρχείου Καλαμάτας, αποφασίζουμε:

Ανακαλούμε μερικώς την υπ' αριθμόν 2825/29-9-1993 απόφαση Νομάρχη Μεσσηνίας (Φ.Ε.Κ.1345/7-10-1993 τεύχος Δ΄) ως προς την έκταση των είκοσι επτά χιλιάδων εξακοσίων εβδομήντα επτά τετραγωνικών μέτρων και εξήντα τριών εκατοστών (27.677,63 τ.μ.), η οποία δεν αποτελεί δάσος ή δασική έκταση η οποία αποτελείται από τα τμήματα:

τμήμα Ε1 με στοιχεία (1, 2, 3, ..., 24, 1) εμβαδού 7.059,89 τ.μ.

τμήμα Ε2 με στοιχεία (1, 2, 3, ..., 55, α, β, ..., ζ, η, 56, 57, 1) εμβαδού 12.444,49 τ.μ.

τμήμα Ε3 με στοιχεία (α, Β, Γ, ..., Ω, Α1, η, ζ, ε, δ, γ, β, α) εμβαδού 8.173,25 τ.μ.

ήτοι συνολικού εμβαδού 27.677,63 τ.μ. όπως αυτή απεικονίζεται στο τοπογραφικό διάγραμμα με κλίμακα 1:2.000 που συνέταξε η δασοπόνος του Δασαρχείου Καλαμάτας Κων/να Παναγοπούλου και το οποίο αποτελεί αναπόσπαστο μέρος της απόφασης μας αυτής λόγω του ότι δεν εντοπίζεται και δεν περιγράφεται με ακρίβεια στο συνημμένο στην ανωτέρω απόφαση, τοπογραφικό διάγραμμα και κατά τμήμα έχει όρια:

ΤΜΗΜΑ Ε1:

Ανατολικά: Με αγροτική οδό και δημόσια δασική αναδασωτέα έκταση (αριθμ. 2825/1993 απόφαση).

Δυτικά: Με δημόσια δασική αναδασωτέα έκταση (αριθμ. 2825/1993 απόφαση).

Βόρεια: Με δημόσια δασική αναδασωτέα έκταση (αριθμ. 2825/1993 απόφαση).

Νότια: Με δημόσια δασική αναδασωτέα έκταση (αριθμ. 2825/1993 απόφαση).

ΤΜΗΜΑ Ε2:

Ανατολικά: Με δημόσια δασική αναδασωτέα έκταση (αριθμ. 2825/1993 απόφαση).

Δυτικά: Με αγροτική οδό.

Βόρεια: Με χέρσο αγρό και ελαιώνα ιδ. Μάραντου (εντός της αριθμ. 2825/1993 απόφασης αναδάσωσης) και δημόσια δασική αναδασωτέα έκταση (αριθμ. 2825/1993 απόφαση).

Νότια: Με ακαλλιέργητο αγρό ιδ. Μάραντου και ελαιώνα ιδ. Λυμπέρη (εντός της αριθμ. 2825/1993 απόφασης αναδάσωσης).

ΤΜΗΜΑ Ε3:

Ανατολικά: Με δημόσια δασική αναδασωτέα έκταση (αριθμ. 2825/1993 απόφαση).

Δυτικά: Με δημόσια δασική αναδασωτέα έκταση (αριθμ. 2825/1993 απόφαση) και χέρσοι αγροί (αριθμ. 3855/2000 και 6717/2008 πράξεις χαρακτηρισμού).

Βόρεια: Με δημόσια δασική αναδασωτέα έκταση (αριθμ. 2825/1993 απόφαση).


Νότια: Με δημόσια δασική αναδασωτέα έκταση (αριθμ. 2825/1993 απόφαση).

Για την υπόλοιπη έκταση παραμένει σε ισχύ η αριθμ. 2825/29-9-1993 απόφασή μας (Δ΄1345/1993).

Η απόφαση μας αυτή να δημοσιευθεί στην Εφημερίδα της Κυβερνήσεως.

Τρίπολη, 27 Δεκεμβρίου 2010

Ο Γενικός Γραμματέας Περιφέρειας
ΦΩΤΙΟΣ ΧΑΤΖΗΜΙΧΑΛΗΣ

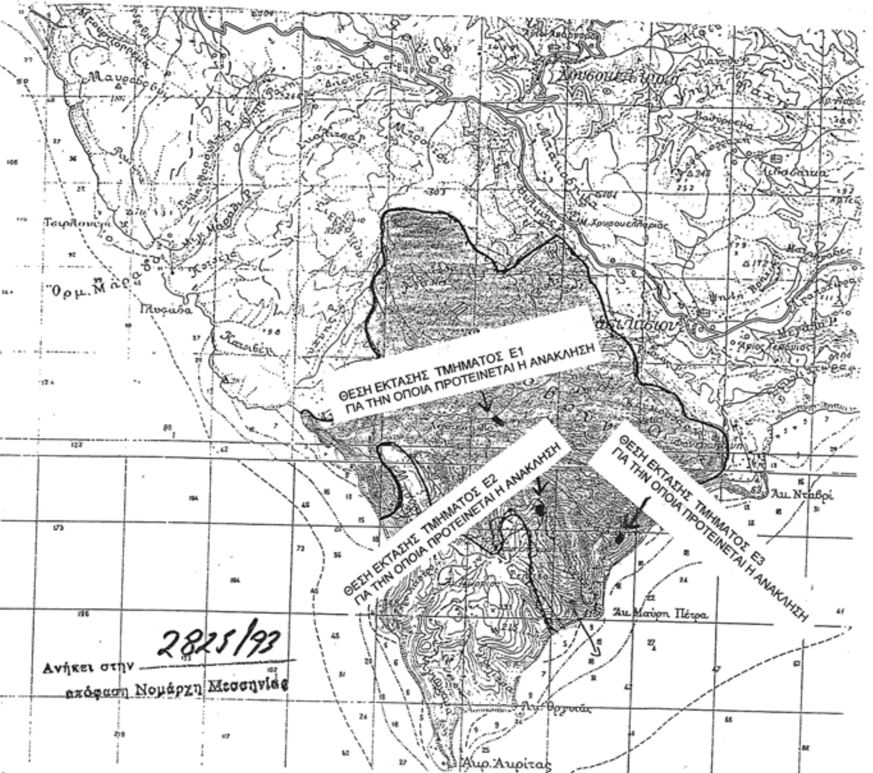

ΑΠΟΣΠΑΣΜΑ ΧΑΡΤΗ ΚΛΙΜΑΚΟΣ 1:50.000


Καλένη Έκταση Εμβαδού 11.050 στρ
(Δασική Έκταση 9.050 στρ
Αγροτική Έκταση 2000 στρ)

Καλαμάτα 14-9-93
Ο Συντάξας
ΣΠΥΡΙΔΩΝ ΚΑΤΣΙΠΟΔΑΣ
Δασολόγος

ΘΕΩΡΗΘΗΚΕ
Καλαμάτα 20-9-1993
Ο Δασάρχης Καλαμάτας
Κων. Γεωργιάδης
Δασολόγος

ΘΕΩΡΗΘΗΚΕ
Καλαμάτα 29-9-1993
Ο Νομάρχης Μεσσηνίας
Γεώργιος Σαλμίτσας
Διευθ. Εσωτερικών
Ν. Μεσσηνίας

ΤΟΠΟΓΡΑΦΙΚΟ ΔΙΑΓΡΑΜΜΑ ΕΚΤΑΣΕΩΝ ΣΥΝΟΛΙΚΟΥ ΕΜΒΑΔΟΥ 27.677,63 Τ.Μ. (ΤΜΗΜΑΤΑ Ε1,Ε2,Ε3) ΓΙΑ ΤΙΣ ΟΠΟΙΕΣ ΠΡΟΤΕΙΝΕΤΑΙ Η ΜΕΡΙΚΗ ΑΝΑΚΛΗΣΗ ΤΗΣ ΑΡΙΘΜ. 2825/29-9-1993 ΑΠΟΦΑΣΗΣ ΑΝΑΔΑΣΩΤΕΑΣ ΣΥΜΦΩΝΑ ΜΕ ΤΗ ΔΙΑΔΙΚΑΣΙΑ ΤΗΣ ΠΑΡ. 3 ΑΡΘ. 36 Ν.3698/08 ΚΑΙ ΒΡΙΣΚΟΝΤΑΙ ΣΤΙΣ ΘΕΣΕΙΣ ΔΙΑΣΕΛΟ, ΘΟΛΟ ΝΕΡΟ ΚΑΙ ΨΗΛΟ ΒΟΥΝΟ ΑΝΤΙΣΤΟΙΧΑ ΔΗΜ. ΔΙΑΜ. ΒΑΣΙΛΙΤΣΙΟΥ ΤΟΥ ΔΗΜΟΥ ΚΟΡΩΝΗΣ
Εολικό= Ε1 (1,2,3,…,24,1) + Ε2 (1,2,3,…,55,α,β,…,ζ,η,56,57,1) + Ε3 (α,Β,Γ,…,Ω,Α1,η,ζ,ε,δ,γ,β,α) = 7.059,89 + 12.444,49 + 8.173,25 τ.μ. = **27.677,63 τ.μ.**

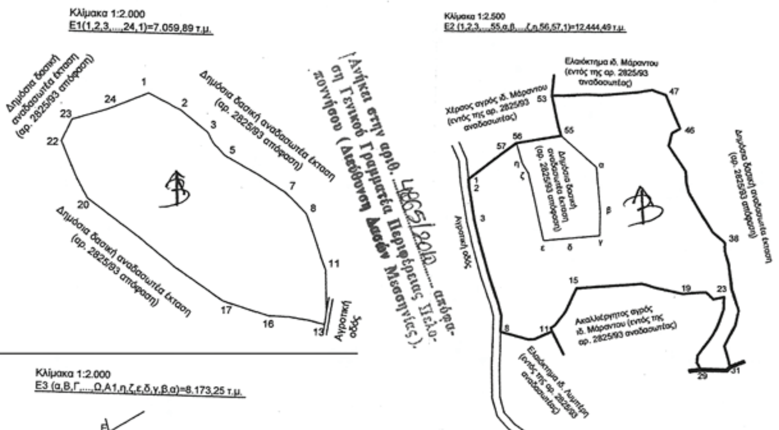

ΠΙΝΑΚΑΣ ΣΥΝΤΕΤΑΓΜΕΝΩΝ

Ε1

1	310874.80	4068348.45
2	310880.72	4068340.90
3	310902.55	4068301.01
4	310905.96	4068326.07
5	310910.84	4068320.63
6	310926.25	4068312.24
7	310940.01	4068303.68
8	310949.33	4068294.22
9	310953.60	4068282.96
10	310956.97	4068273.78
11	310959.21	4068266.36
12	310960.12	4068248.98
13	310958.24	4068243.07
14	310951.13	4068244.88
15	310942.50	4068246.19
16	310933.25	4068246.43
17	310912.00	4068252.85
18	310889.05	4068297.90
19	310871.70	4068281.60
20	310847.35	4068296.05
21	310841.41	4068309.86
22	310834.53	4068325.19
23	310839.22	4068335.44
24	310855.30	4068340.45

Ε2

1	311323.08	4068323.89
2	311323.40	4068319.54
3	311325.97	4068300.13
4	311329.99	4068288.63
5	311335.85	4068269.55
6	311342.01	4068252.22
7	311343.58	4068245.06
8	311343.80	4068235.67
9	311360.17	4068231.58
10	311363.63	4068231.81
11	311373.82	4068236.58
12	311373.07	4068238.57
13	311375.21	4068239.99
14	311381.43	4068248.06
15	311387.84	4068261.74
16	311416.00	4068264.76
17	311428.17	4068265.54
18	311433.68	4068263.56
19	311450.32	4068260.30
20	311455.34	4068260.91
21	311463.63	4068261.46
22	311468.20	4068257.48
23	311474.18	4068256.80
24	311474.02	4068251.81
25	311470.48	4068240.97
26	311467.87	4068236.10
27	311458.48	4068224.45
28	311459.38	4068220.47
29	311461.46	4068216.75
30	311476.86	4068216.68
31	311478.83	4068218.71
32	311474.98	4068230.38
33	[illegible]	[illegible]
34	311482.84	4068251.07
35	311478.53	4068263.17
36	311476.40	4068277.80
37	311474.08	4068285.26
38	311473.80	4068290.38
39	311465.31	4068296.67
40	311458.72	4068308.23
41	311452.00	4068319.17
42	311450.52	4068324.97
43	311449.91	4068331.58
44	311439.82	4068346.05
45	311441.44	4068353.52
46	311446.02	4068356.20
47	311437.23	4068375.41
48	311428.97	4068378.22
49	311420.45	4068378.54
50	311399.48	4068374.42
51	311390.85	4068374.46
52	311376.59	4068373.63
53	311370.40	4068373.50
54	311373.81	4068358.32
55	311376.38	4068350.26
56	311350.45	4068345.51
57	311341.60	4068338.83

η X=311354.49 Y=4068333.89
ζ X=311358.49 Y=4068327.89
ε X=311367.68 Y=4068291.06
δ X=311384.33 Y=4068290.74
γ X=311400.77 Y=4068292.43
β X=311400.85 Y=4068305.57
α X=311397.97 Y=4068332.16

Ε3

ΣΗΜΕΙΟ	X	Y	ΜΗΚΟΣ
Α	312228.48	4068006.17	
Β	312239.81	4068026.98	21.95
Γ	312247.66	4068043.56	18.35
Δ	312255.19	4068059.49	17.65
Ε	312258.35	4068063.90	5.45
Ζ	312285.95	4068037.55	38.15
Η	312301.05	4068024.50	19.95
Θ	312314.85	4068019.90	14.55
Ι	312322.34	4068010.91	11.70
Κ	312326.07	4068000.73	10.85
Λ	312345.35	4068002.06	19.35
Μ	312347.47	4067990.30	11.95
Ν	312347.71	4067974.36	15.95
Ξ	312344.00	4067963.48	11.50
Ο	312338.41	4067959.83	6.65
Π	312327.71	4067956.77	11.15

ΣΗΜΕΙΟ	X	Y
Π	312327.71	4067956.77
Ρ	312312.25	4067955.57
Σ	312305.90	4067949.52
Τ	312297.02	4067945.15
Υ	312287.96	4067938.98
Φ	312271.52	4067939.01
Χ	312260.63	4067937.31
Ψ	312247.54	4067937.16
Ω	312237.18	4067939.04
Α1	312239.15	4067950.94
Β1	312242.33	4067993.06
Γ1	312235.11	4068003.79
Α	312228.48	4068006.17

Καλαμάτα 17-11-2010
Η Συντάκτρια
Κων. Παναγοπούλου
Δασοπόνος

Τρίπολη 27/12/2010
Ο Γενικός Γραμματέας
Περιφερείας Πελοποννήσου

1/12
Γιώργος Σωτηρόπουλος
Δασολόγος με Βαθμό Α'

Φώτιος Χατζημιχάλης

ΕΘΝΙΚΟ ΤΥΠΟΓΡΑΦΕΙΟ
Για τεχνικούς λόγους στο σχεδιάγραμμα, έγινε σμίκρυνση, κατά ποσοστό 57%

Αριθμ. 39727/19780 (2)

Καθορισμός οριογραμμών αιγιαλού - παραλίας στη θέση «Γυάλια» του Τ.Δ. Μπουλαρίων του Δήμου Οιτύλου του Ν. Λακωνίας.

Ο ΓΕΝΙΚΟΣ ΓΡΑΜΜΑΤΕΑΣ
ΠΕΡΙΦΕΡΕΙΑΣ ΠΕΛΟΠΟΝΝΗΣΟΥ

Έχοντας υπόψη:

1. Τις διατάξεις του Ν. 2971/2001 (ΦΕΚ285/τ.Α΄/19-12-2001) «Περί αιγιαλού και παραλίας».

2. Τις διατάξεις του Ν.Δ. 439/70 «Περί συμπληρώσεως των διατάξεων περί αιγιαλού».

3. Τις διατάξεις του Ν. 3200/1955 «Περί διοικητικής αποκέντρωσης «όπως αυτές τροποποιήθηκαν και ισχύουν σήμερα με τα Ν.Δ. 532/1970, Β.Δ. 704/1970, Β.Δ. 705/1970, Β.Δ. 192/1972, Π.Δ. 71/1984, Π.Δ. 347/1986, Ν. 2026/1992 και Π.Δ. 97/1993.

4. Τις διατάξεις του άρθρου 19 παρ. 5 του Ν. 2344/1995, του άρθ. 52 παρ. 6 Ν. 2218/1994, του αρθ. 4 παρ. 7 του Ν. 2240/1994, δυνάμει των οποίων αρμοδιότητες του Υπουργείου Οικονομικών, που είχαν μεταβιβασθεί στους Νομάρχες, ανήκουν στον Περιφ/κό Δ/ντή, σε συνδυασμό με αυτές του άρθρου 14 παρ. 2 του Ν. 2399/96, με τις οποίες προβλέπεται η κατάργηση των θέσεων των Περιφ/κών Δ/ντών, οι αρμοδιότητες πλέον του οποίου περιήλθαν στο Γενικό Γραμματέα της Περφέρειας και ασκούνται από τον Αναπληρωτή Περιφ/κό Δ/ντή.

5. Τις διατάξεις του τετάρτου εδαφίου της παρ. 2 του αρθ. 1 και της παρ. 6 του ίδιου άρθρου του Ν. 2503/97 «Διοίκηση, Οργάνωση, Στελέχωση της Περιφέρειας, Ρύθμιση θεμάτων για την Τοπική Αυτοδιοίκηση και άλλες διατάξεις» (ΦΕΚ107Α΄), σύμφωνα με τις οποίες οι Περιφερειακές Υπηρεσίες του Υπουργείου Οικονομικών, που συγκροτούσαν την Περιφερειακή Διοίκηση του Νομού της Νομαρχίας, δεν υπήχθησαν στην ενιαία οργανική μονάδα της Περιφέρειας, ούτε καταργήθηκαν, αλλά αποτελούν από 1-9-97, Υπηρεσίες του Υπουργείου Οικονομικών.

6. Το υπ' αριθ. 28979/31-7-1997 έγγραφο του Υπουργείου Εσωτερικών, Δημ. Διοίκησης και Αποκέντρωσης, σύμφωνα με το οποίο οι αρμοδιότητες του Γενικού Γραμματέα της Περιφέρειας σε θέματα Υπηρεσιών του Υπουργείου Οικονομικών, μεταφέρονται από 1-9-97 στον Υπουργό των Οικονομικών.

7. Την υπ' αριθ. 14650/Δ10685/17-3-04 (ΦΕΚ519Β΄/17-3-04) κοινή απόφαση του Πρωθυπουργού και του Υπουργού Οικονομικών, «περί καθορισμού αρμοδιοτήτων των Υφυπουργών Οικ/μίας και Οικ/κών».

8. Την διάταξη του αρθ. 46 παρ. 21 του Ν. 3220/04 (ΦΕΚ15/28-1-04) Μέτρα Αναπτυξιακής και Κοινωνικής Πολιτικής-αντικειμενικοποίηση του φορολογικού ελέγχου και άλλες διατάξεις».

9. Την υπ' αριθ. 1030067/796/Α0006/7-4-04 Εγκύκλιο του Υπουργείου Οικ/μίας και Οικ/κών Δ/νση Οργάνωσης.

10. Την από 23-9-2010 έκθεση της Επιτροπής καθορισμού οριογραμμών αιγιαλού παραλίας στη θέση «Γυάλια» του Τ.Δ. Μπουλαρίων του Δήμου Οιτύλου του Ν.Λακωνίας και το από Ιανουάριος 2009 τοπογραφικό διάγραμμα του Πολιτικού Μηχ/κού Τ.Ε. Παναγιώτη Κοττέα και του Πολιτικού Μηχ/κού Παναγιώτη Μάλλη, σε κλίμακα 1:500, σε μία (1) πινακίδα, το οποίο έχει θεωρηθεί στις 27-02-2009 από την Τοπογράφο Μηχ/κό της Κτηματικής Υπηρεσίας Ν. Λακωνίας Περδικογιάννη Ευφροσύνη.

11. Τα υπ' αριθ. 544.5/727/09 Σ.8094/2-10-09 και 544.5/447/Σ.6359/25-6-10 έγγραφα του Γενικού Επιτελείου Ναυτικού, αποφασίζουμε:

Επικυρώνουμε την από 23-9-2010 έκθεση της Επιτροπής καθορισμού οριογραμμών αιγιαλού - παραλίας στη θέση «Γυάλια» του Τ.Δ. Μπουλαρίων του Δήμου Οιτύλου του Ν.Λακωνίας και το από Ιανουάριος 2009 τοπογραφικό διάγραμμα του Πολιτικού Μηχ/κού Τ.Ε. Παναγιώτη Κοττέα και του Πολιτικού Μηχ/κού Παναγιώτη Μάλλη, σε κλίμακα 1:500, σε μία (1) πινακίδα, το οποίο έχει θεωρηθεί στις 27-02-2009 από την Τοπογράφο Μηχ/κό της Κτηματικής Υπηρεσίας Ν. Λακωνίας Περδικογιάννη Ευφροσύνη.

Στο παραπάνω διάγραμμα καθορίστηκε η οριογραμμή του αιγιαλού με κόκκινη συνεχή πολυγωνική γραμμή με στοιχεία 1-....-15.

Καθορίστηκε η οριογραμμή της παραλίας με κίτρινη συνεχή πολυγωνική γραμμή με στοιχεία Γ- 2 - 3΄-...-37΄-38΄, της οποίας οι κορυφές εξασφαλίζονται με παράλληλη μετάθεση της κόκκινης πολυγωνικής γραμμής του αιγιαλού κατά δέκα (10) μέτρα.

Στη ζώνη της παραλίας υπάρχουν κτίσματα.

Η απόφαση αυτή να δημοσιευθεί μαζί με την έκθεση της Επιτροπής και το τοπογραφικό διάγραμμα στην Εφημερίδα της Κυβερνήσεως.

Τρίπολη, 6 Δεκεμβρίου 2010

Ο Γενικός Γραμματέας Περιφέρειας
ΦΩΤΗΣ ΧΑΤΖΗΜΙΧΑΛΗΣ

ΕΚΘΕΣΗ ΕΠΙΤΡΟΠΗΣ

Καθορισμός των οριογραμμών αιγιαλού-παραλίας του Ν. 2971/01 στη θέση «Γυαλιά του Τ.Δ. Άνω Μπουλαριών του Δήμου Οιτύλου του Ν.Λακωνίας»

Οι κάτωθι υπογεγραμμένοι:

1) Βαβουγυιού Στυλιανή, αναπλ. Προϊσταμένη της Κτηματικής Υπηρεσίας.

2) Περδικογιάννη Ευφροσύνη, Τοπ/φος Μηχ/κός, υπάλληλος της Κτηματικής Υπηρεσίας.

3) Μαυρογένης Χρήστος, Λιμενάρχης Λιμεναρχείου Γυθείου.

4) Λιακάκος Δημήτριος, Πολ. Μηχ/κός, Δ/ντης Πολεοδ. Χωροτ. και Περιβ/ντος Ν.Α. Λακωνίας (απών).

5) Κούνας Λυμπέρης, Πολ. Μηχανικός, Δ/ντής της Δ/νσης ΠΕ.ΧΩ. της Περιφ. Πελ/σου (απών).

Αποτελούντες την επιτροπή καθορισμού των οριογραμμών αιγιαλού δυνάμει του αριθ. 3 παρ. 1 του Ν. 2971/01 όπως έχουν οριστεί με την αριθ. 72829/16928/14-11-2008 απόφαση του Γενικού Γραμματέα Περιφέρειας Πελ/σου.

Έχοντας υπόψη:

1) Την από 16-01-2009 αίτηση του Νικολάου Μαριόλη, για καθορισμό αιγιαλού-παραλίας στη συγκεκριμένη θέση.

2) Το από Ιανουάριος 2009 τοπογραφικό διάγραμμα του Πολιτικού Μηχ/κού Τ.Ε. Παναγιώτη Κοττέα και του Πολιτικού Μηχ/κού Παναγιώτη Μάλλη, που ελέγχθηκε και θεωρήθηκε στις 27-02-2009 από την Τοπογράφο Μηχανικό της Κτηματικής Υπηρεσίας Ν. Λακωνίας Ευφροσύνη Περδικογιάννη.

3) Τις διατάξεις του Ν. 2971/2001 και τη σχετική δικαστική και διοικητική νομολογία.

4) Τα στοιχεία καθορισμού αιγιαλού και παραλίας που προβλέπονται από το άρθρο 9 του Ν. 2971/2001 και ειδικότερα: α) Τη γεωμορφολογία του εδάφους για την οποία αναλυτικά αναφέρεται ότι:

1) Η μορφολογία της ακτής συνίσταται από βραχώδη πρανή.

2) Της ακτής συνέχονται εκτάσεις:

i) Λοφώδεις.

ii) Με έδαφος βραχώδες.

iii) Εκτός σχεδίου και εκτός οικισμού.

iv) Δομημένες με αραιή δόμηση.

v) Με χρήση γεωργική.

3) α) Το φυσικό όριο βλάστησης συνίσταται από χαμηλή ποώδη φυσική βλάστηση.

β) Το γεγονός ότι στην περιοχή δεν εντοπίστηκαν παράκτιοι φυσικοί πόροι.

γ) Τα πορίσματα από την εκτίμηση των μετεωρολογικών στοιχείων της περιοχής, ήτοι το γεγονός ότι η περιοχή δεν προσβάλλεται από ισχυρούς ανέμους γιατί είναι προστατευμένη λόγω του ότι βρίσκεται μέσα σε υπήνεμο κόλπο.

δ) Τη μορφολογία του πυθμένα οποίος συνίσταται από βραχώδη ανώμαλη σύσταση με υφάλους και ξέρες κοντά στην ακτή.

ε) Τον τομέα ανάπτυξης κυματισμού σε σχέση με το μέτωπο της ακτής, ότι δηλαδή πρόκειται για ακτή με μικρό ανάπτυγμα πελάγους.

στ) Την μη ύπαρξη τεχνικών έργων στην περιοχή.

ζ) Την μη ύπαρξη εγκεκριμένων χωροταξικών κατευθύνσεων και χρήσεων γης που επηρεάζουν την παράκτια ζώνη.

η) Την μη ύπαρξη δημοσίων κτημάτων κάθε κατηγορίας που βρίσκονται σε άμεση γειτνίαση με την παράκτια ζώνη.

θ) Την μη ύπαρξη Κτηματολογίου.

ι) Την μη ύπαρξη ευπαθών οικοσυστημάτων και προστατευόμενων περιοχών.

ια) Τα αριθ. 544.5/727/09 Σ.8094/2-10-09 και 544.5/447/10 Σ6359/25-6-10 έγγραφα του ΓΕΝ.

ιβ) Το αριθ. 1645/10-4-02 έγγραφο της Δ/νσης Τεχνικών Υπηρεσιών του Ν. Λακωνίας.

ιγ) Την αριθ. 4244/27-6-02 βεβαίωση του Δήμου Οιτύλου.

ιδ) Την αριθ. 88/2002 ένορκη βεβαίωση.

ιε) Το γεγονός ότι ο καθορισμός αιγιαλού στις κορυφές 5-6 καθορίστηκε άσχετα από την ύπαρξη της μάνδρας, αλλά σύμφωνα με τα πραγματικά όρια του αιγιαλού, και

ιστ) Το γεγονός ότι, σύμφωνα με το έγγραφο του ΓΕΝ, προτείνεται ενιαία ζώνη παραλίας 10 μέτρων από την οποία μπορούν να εξαιρεθούν μόνο τα κτίρια που έχουν χαρακτηρισθεί ως διατηρητέα, αποφασίζει:


Καθορίζει την οριογραμμή του αιγιαλού με κόκκινη συνεχή πολυγωνική γραμμή με τα στοιχεία 1-...-15.

Καθορίζει την οριογραμμή της παραλίας δια συνεχούς κίτρινης πολυγωνικής γραμμής μετά στοιχεία 1΄-2΄-3΄-.....-37΄-38΄, της οποίας οι κορυφές εξασφαλίζονται δια παραλλήλου μεταθέσεως της ερυθράς πολυγωνικής γραμμής του αιγιαλού κατά δέκα (10) μέτρα. Στην ζώνη της παραλίας υπάρχουν κτίσματα.


Σπάρτη, 23 Δεκεμβρίου 2010

Η Επιτροπή

ΣΤΥΛΙΑΝΗ ΒΑΒΟΥΓΥΙΟΥ
ΕΥΦΡΟΣΥΝΗ ΠΕΡΔΙΚΟΓΙΑΝΝΗ
ΧΡΗΣΤΟΣ ΜΑΥΡΟΓΕΝΗΣ

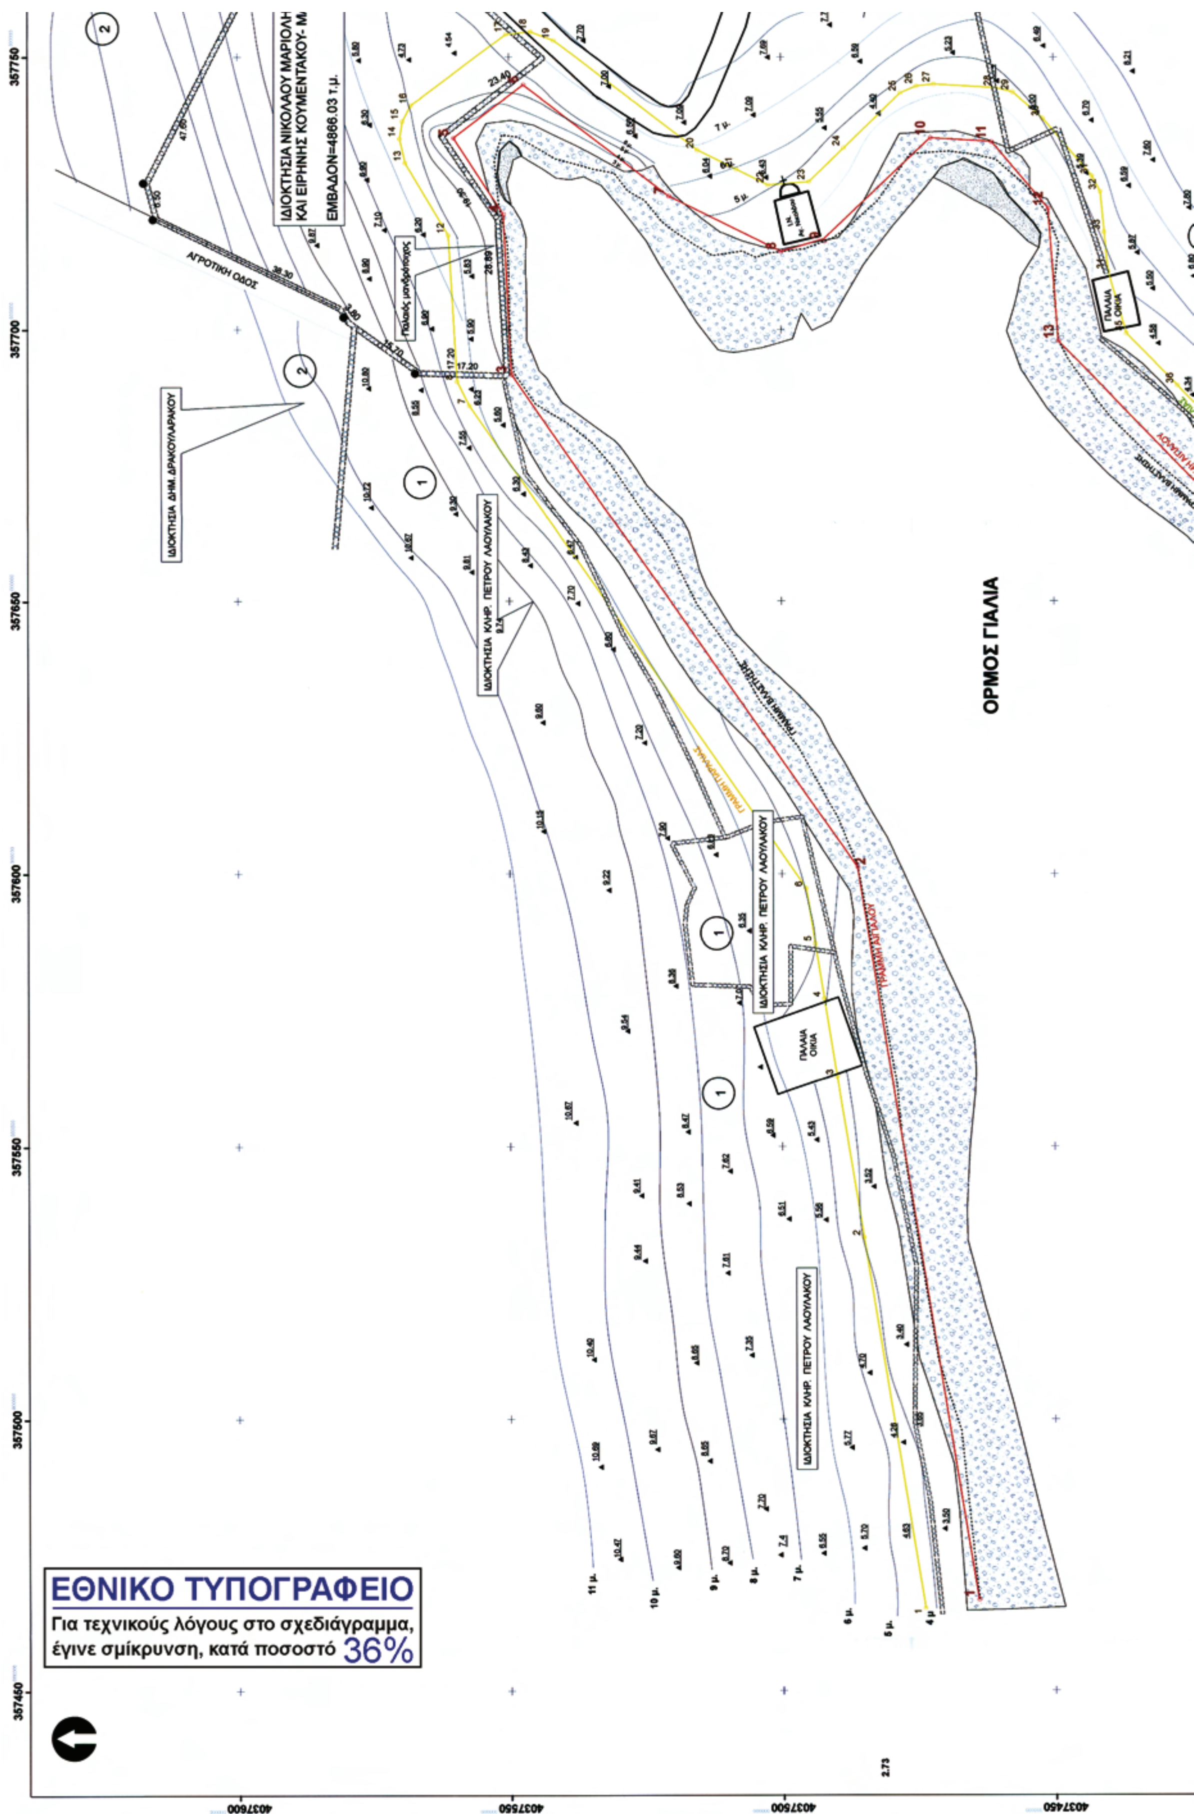

ΕΜΒΑΔΟΝ=4866.03 τ.μ.
ΑΓΡΟΤΙΚΗ ΟΔΟΣ
ΙΔΙΟΚΤΗΣΙΑ ΔΗΜ. ΔΡΑΚΟΥΛΑΡΑΚΟΥ
ΙΔΙΟΚΤΗΣΙΑ ΚΛΗΡ. ΠΕΤΡΟΥ ΛΑΟΥΛΑΚΟΥ
ΙΔΙΟΚΤΗΣΙΑ ΚΛΗΡ. ΠΕΤΡΟΥ ΛΑΟΥΛΑΚΟΥ
ΙΔΙΟΚΤΗΣΙΑ ΚΛΗΡ. ΠΕΤΡΟΥ ΛΑΟΥΛΑΚΟΥ
ΠΑΛΑΙΑ ΟΙΚΙΑ
ΠΑΛΑΙΑ ΟΙΚΙΑ
ΟΡΜΟΣ ΓΙΑΛΙΑ
357750
357700
357650
357600
357550
357500
357450
4037600
4037550
4037500
4037450
ΕΘΝΙΚΟ ΤΥΠΟΓΡΑΦΕΙΟ
Για τεχνικούς λόγους στο σχεδιάγραμμα, έγινε σμίκρυνση, κατά ποσοστό 36%

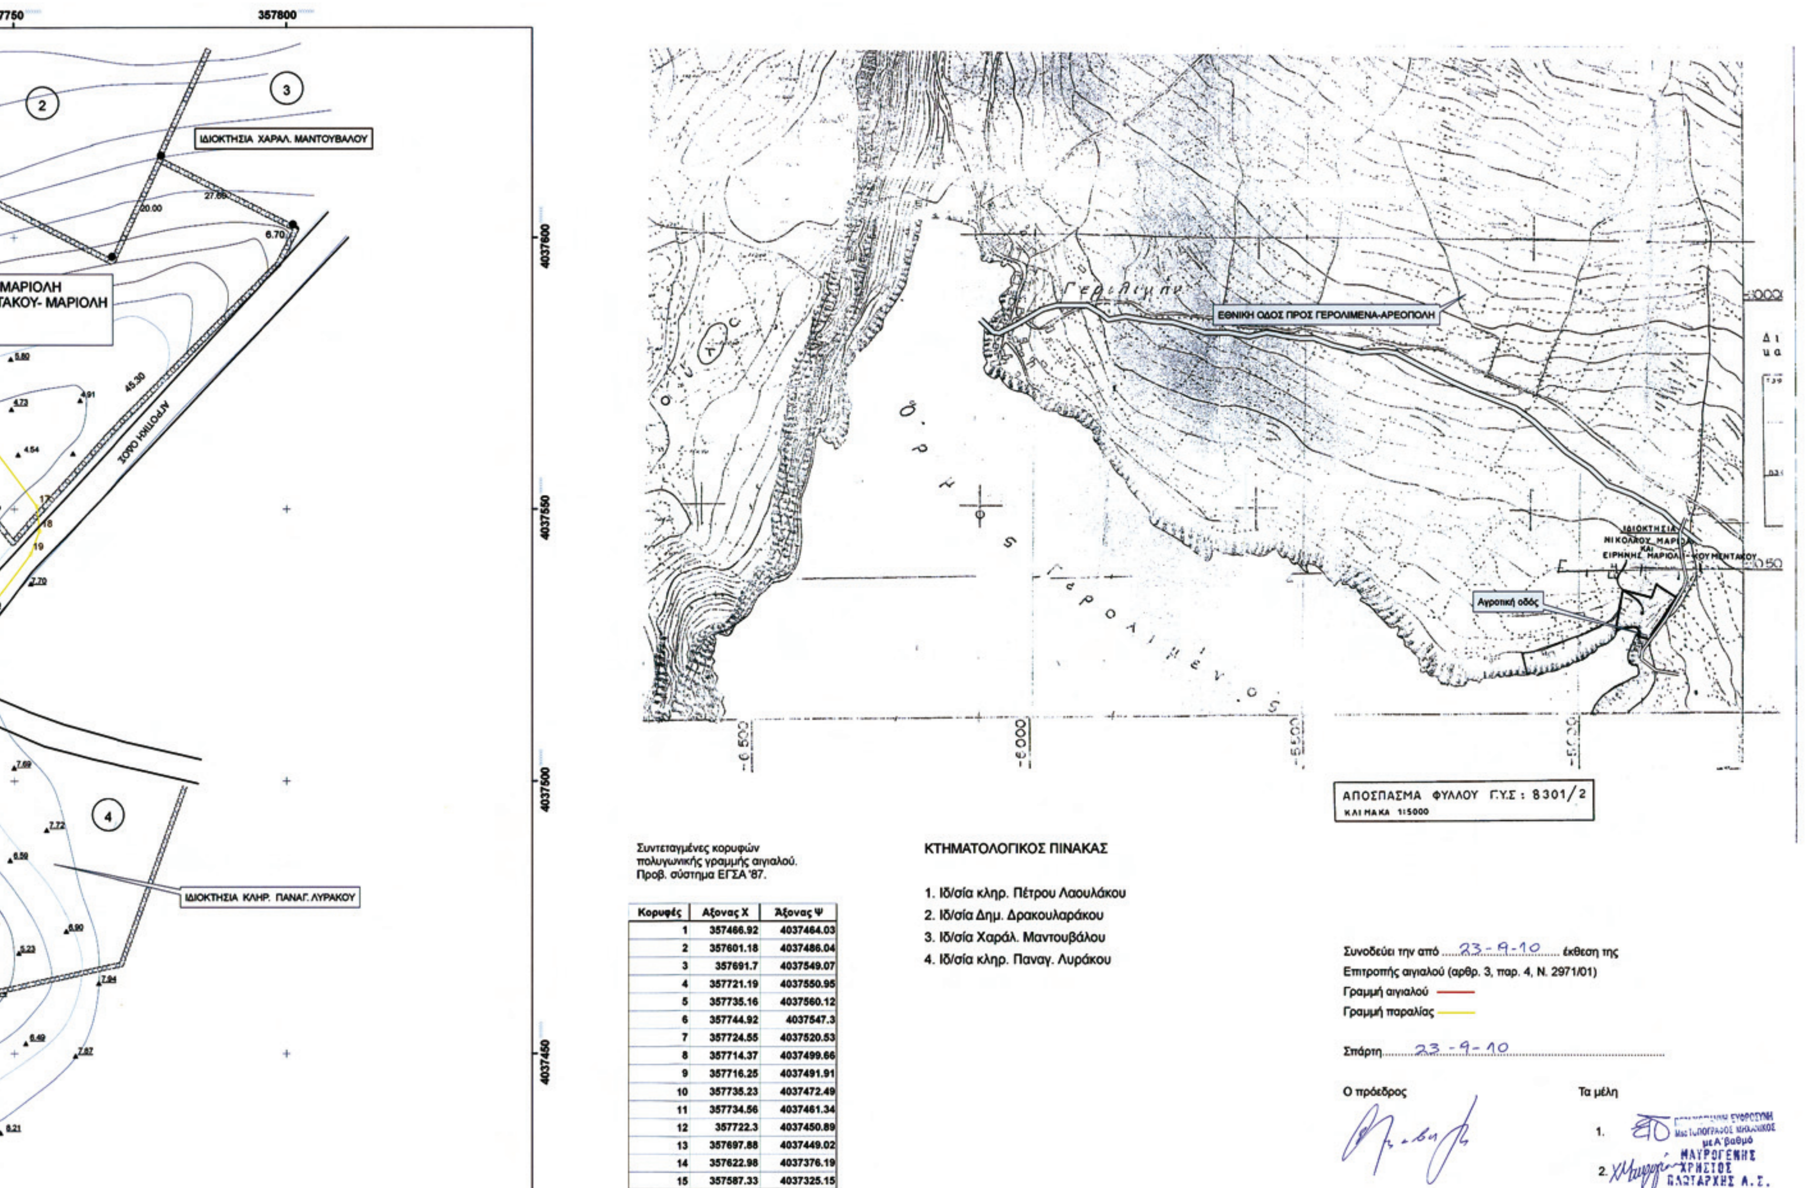

Συντεταγμένες κορυφών πολυγωνικής γραμμής αιγιαλού.
Προβ. σύστημα ΕΓΣΑ '87.

Κορυφές	Άξονας Χ	Άξονας Ψ
1	357466.92	4037464.03
2	357601.18	4037486.04
3	357691.7	4037549.07
4	357721.19	4037550.95
5	357735.16	4037560.12
6	357744.92	4037547.3
7	357724.55	4037520.53
8	357714.37	4037499.66
9	357716.25	4037491.91
10	357735.23	4037472.49
11	357734.56	4037461.34
12	357722.3	4037450.89
13	357697.88	4037449.02
14	357622.98	4037376.19
15	357587.33	4037325.15

ΚΤΗΜΑΤΟΛΟΓΙΚΟΣ ΠΙΝΑΚΑΣ


1. Ιδ/σία κληρ. Πέτρου Λαουλάκου
2. Ιδ/σία Δημ. Δρακουλαράκου
3. Ιδ/σία Χαράλ. Μαντουβάλου
4. Ιδ/σία κληρ. Παναγ. Λυράκου

Συνοδεύει την από 23-9-10 έκθεση της Επιτροπής αιγιαλού (αρθρ. 3, παρ. 4, Ν. 2971/01)
Γραμμή αιγιαλού
Γραμμή παραλίας


Σπάρτη 23-9-10

Ο πρόεδρος

Τα μέλη
1.
2.

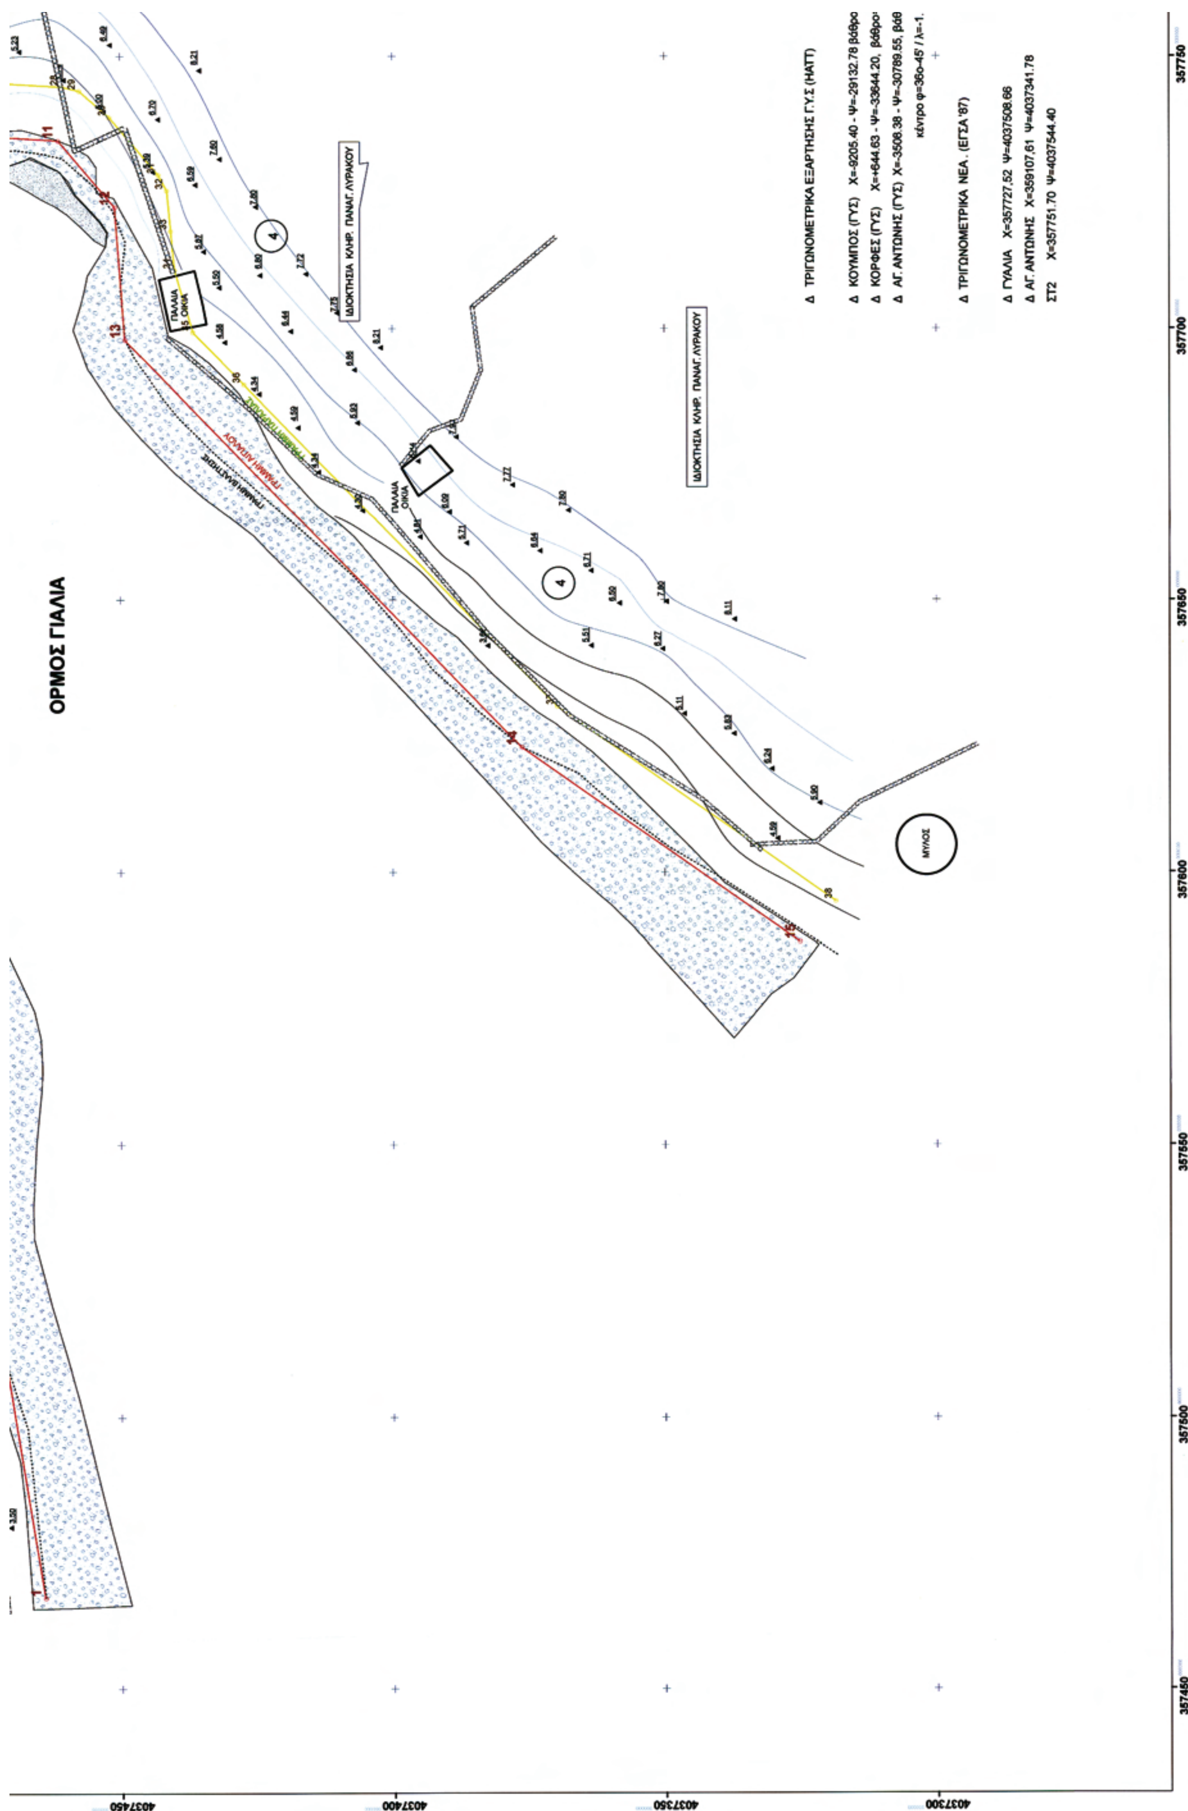

ΟΡΜΟΣ ΓΙΑΛΙΑ
Δ ΤΡΙΓΩΝΟΜΕΤΡΙΚΑ ΕΞΑΡΤΗΣΗΣ Γ.Υ.Σ (HATT)
Δ ΚΟΥΜΠΟΣ (ΓΥΣ) X=-9205.40 - Ψ=-29132.78 βάθρο
Δ ΚΟΡΦΕΣ (ΓΥΣ) X=+644.63 - Ψ=-33644.20, βάθρο
Δ ΑΓ. ΑΝΤΩΝΗΣ (ΓΥΣ) X=-3508.38 - Ψ=-30789.55, βάθ
κέντρο φ=36ο-45' / λ=-1.
Δ ΤΡΙΓΩΝΟΜΕΤΡΙΚΑ ΝΕΑ. (ΕΓΣΑ '87)
Δ ΓΥΑΛΙΑ X=357727,52 Ψ=4037508.66
Δ ΑΓ. ΑΝΤΩΝΗΣ X=359107,61 Ψ=4037341.78
ΣΤ2 X=357751.70 Ψ=4037544.40
ΙΔΙΟΚΤΗΣΙΑ ΚΛΗΡ. ΠΑΝΑΓ. ΛΥΡΑΚΟΥ
ΙΔΙΟΚΤΗΣΙΑ ΚΛΗΡ. ΠΑΝΑΓ. ΛΥΡΑΚΟΥ
ΠΑΛΑΙΑ ΟΙΚΙΑ
ΠΑΛΑΙΑ ΟΙΚΙΑ
ΜΥΛΟΣ
357750
357700
357650
357600
357550
357500
357450
4037450
4037400
4037350
4037300

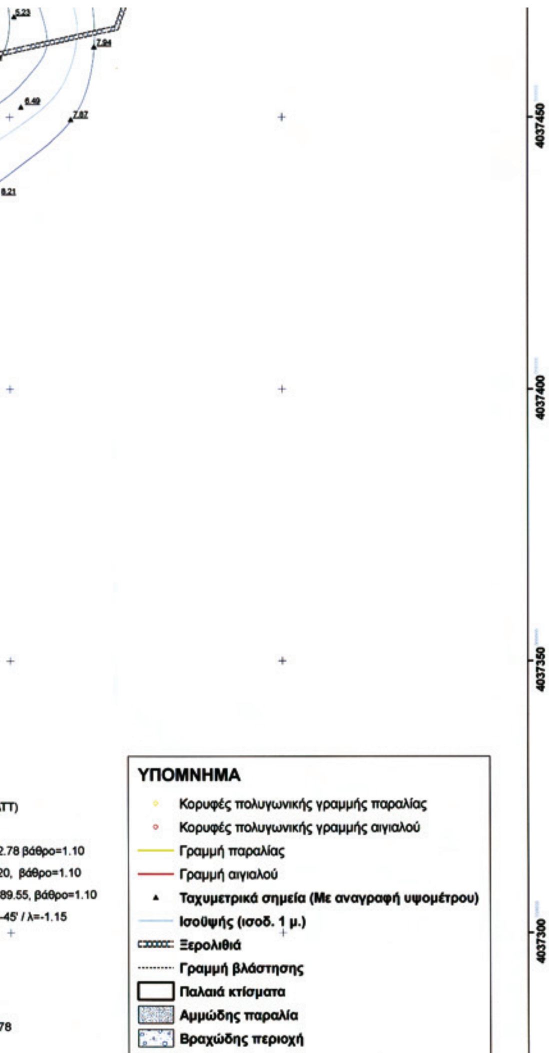

2	357601.18	4037486.04
3	357691.7	4037549.07
4	357721.19	4037550.95
5	357735.16	4037560.12
6	357744.92	4037547.3
7	357724.55	4037520.53
8	357714.37	4037499.66
9	357716.25	4037491.91
10	357735.23	4037472.49
11	357734.56	4037461.34
12	357722.3	4037450.89
13	357697.88	4037449.02
14	357622.98	4037376.19
15	357587.33	4037325.15

Συντεταγμένες κορυφών πολυγωνικής γραμμής παραλίας Προβ. σύστημα ΕΓΣΑ '87.

Κορυφή	Άξονας Χ	Άξονας Ψ
1	357465.3	4037473.89
2	357533.32	4037485.05
3	357562.95	4037489.9
4	357577.22	4037492.24
5	357587.27	4037493.89
6	357597.33	4037495.54
7	357686.05	4037557.33
8	357690.37	4037559.57
12	357717.32	4037561.17
13	357730.57	4037569.09
14	357735	4037570.12
15	357738.21	4037569.59
16	357741.08	4037568.05
17	357754.23	4037550.52
18	357754.67	4037546
19	357753.07	4037541.75
20	357732.93	4037515.24
21	357729.41	4037508.11
22	357726.56	4037502.35
23	357727.14	4037494.85
24	357733.34	4037488.43
25	357743.38	4037478.05
26	357744.72	4037475.08
27	357745.05	4037471.88
28	357744.35	4037460.62
29	357743.61	4037457.44
30	357738.79	4037451.91
31	357728.23	4037442.96
32	357725.35	4037441.43
33	357717.91	4037440.69
34	357710.76	4037439.99
35	357699.32	4037436.63
36	357689.66	4037427.24
37	357630.47	4037369.68
38	357594.69	4037318.55

4. Ιδ/σία κληρ. Παναγ. Λυράκου

Τα σταθερά ταχυμετρικά σημεία, τα κτίσματα και τα σημεία καθορισμού γραμμής βλάστησης αποτυπώθηκαν με γεωδαιτικό σταθμό TOPCON GN-101
Ακρίβεια οριζόντιας αποτύπωσης: 1 χιλ.
Υψομετρική ακρίβεια: 0.7 χιλ.

Τα ταχυμετρικά σημεία πυκνώσεως και ο προσδιορισμός υψομέτρων και συντεταγμένων κορυφών πολυγ. γραμμής αιγιαλού και κορυφών πολυγ. γραμμής παραλίας σε προβολικό σύστημα ΕΓΣΑ΄87 πραγματοποιήθηκαν με γεωδαιτικό δικτυακό DGPS.
Δέκτης: TOPCON GMS-2 με εξωτερική κεραία PG-A1.
Κεραία διορθώσεων: DGPS ANTENNA-TOPCON, RTCM correction format,
δίκτυο σταθμών αναφοράς URANUS.
Λογισμικό συνορθώσεως: TOPSURV 7.0
Ακρίβεια οριζόντιας αποτύπωσης: 7-13 εκ
Υψομ. ακρίβεια: 4 - 6 εκ..

Συνοδεύει την από 23-4-10 έκθεση της Επιτροπής αιγιαλού (αρθρ. 3, παρ. 4, Ν. 2971/01)

Γραμμή αιγιαλού ———

Γραμμή παραλίας ———

Σπάρτη 23-9-10

Ο πρόεδρος

Τα μέλη

1.
2.
3. —
4. —

ΤΕΧΝΙΚΟ ΓΡΑΦΕΙΟ ΜΕΛΕΤΩΝ	ΣΠΥΡΟΣ ΚΟΤΤΕΑΣ -ΤΟΠΟΓΡΑΦΟΣ ΠΑΝΑΓΙΩΤΗΣ ΚΟΤΤΕΑΣ- ΠΟΛ. ΜΗΧΑΝΙΚΟΣ Τ.Ε.
ΕΡΓΟΔΟΤΗΣ	ΝΙΚΟΛΑΟΣ Μ. ΜΑΡΙΟΛΗΣ ΚΑΙ ΕΙΡΗΝΗ ΚΟΥΜΕΝΤΑΚΟΥ -ΜΑΡΙΟΛΗ
ΕΡΓΟ	ΑΠΟΤΥΠΩΣΗ ΓΙΑ ΚΑΘΟΡΙΣΜΟ ΓΡΑΜΜΗΣ ΑΙΓΙΑΛΟΥ ΚΑΙ ΠΑΡΑΛΙΑΣ
ΘΕΣΗ	Γυάλια, Δ. Οιτύλου, Ν. Λακωνίας
ΜΕΛΕΤΗΤΗΣ	Παναγιώτης Σπ. Κοττέας Πολ. μηχανικός Τ.Ε.
ΘΕΜΑ: Τοπογραφικό διάγραμμα	Κλίμακα 1:500 Αριθ. σχεδίου: 1
ΧΡΟΝΟΣ ΜΕΛΕΤΗΣ: ΙΑΝΟΥΑΡΙΟΣ 2009	
Ο ΜΕΛΕΤΗΤΗΣ	

ΠΑΝΑΓΙΩΤΗΣ ΣΠΥΡ. ΚΟΤΤΕΑΣ
ΠΤΥΧ. ΠΟΛΙΤ. ΜΗΧΑΝΙΚΟΣ
Α.Μ. 18149

Αριθμ. 4895 (3)

Ανάκληση αναδάσωσης από τμήμα κηρυχθείσης εκτάσεως ως αναδασωτέας στην θέση «Κοκκινόλακκα», περιοχής Δημοτικού διαμερίσματος Βασιλιτσίου, Δήμου Κορώνης, Νομού Μεσσηνίας.

Ο ΓΕΝΙΚΟΣ ΓΡΑΜΜΑΤΕΑΣ
ΠΕΡΙΦΕΡΕΙΑΣ ΠΕΛΟΠΟΝΝΗΣΟΥ

Έχοντας υπόψη:

1. Τις δ/ξεις του Π.Δ.51/87 «Καθορισμός των περιφερειών της Χώρας για το σχεδιασμό κ.λπ. της περιφερειακής Ανάπτυξης».

2. Τις δ/ξεις των άρθρων 1 παρ. 1 και 2, 2 παρ. 1 εδ. δ΄, 5 παρ. 3Β, 6 παρ. 7 και 7 παρ. 2 του Ν. 2503/97 «Διοίκηση, Οργάνωση, Στελέχωση της Περιφέρειας κ.λπ.».

3. Τις δ/ξεις του Ν. 3208/03 «Προστασία των Δασικών οικοσυστημάτων κ.λ.π.» (άρθρο 1 παρ. 15).

4. Τις δ/ξεις του άρθρου 36 του Ν. 3698/08 «Ρύθμιση θεμάτων κτηνοτροφίας και άλλες διατάξεις».

5. Τις δ/γές του Υπουργείου Γεωργίας με αριθμ.: α) 160417/1180/8-7-1980, β) 18244/3049/24-9-1980, γ) 168692/3318/5-10-1981, δ) 85144/1468/9-9-1992 ε) 60284/365/26-1-1994, στ) οικ. 105204/2793/31-7-2002, ζ) την υπ' αριθμ. 158/1978 γνωμοδότηση του Νομικού Συμβουλίου του Κράτους.

6. Την αριθ. 5752/03/5-1-2004 απόφαση μας με την οποία κηρύχθηκε αναδασωτέα έκταση 1.184,00 τ.μ. στην θέση «Κοκκινόλακκα» περιοχής Δημοτικού διαμερίσματος Βασιλιτσίου, Δήμου Κορώνης, Νομού Μεσσηνίας (Φ.Ε.Κ. 39/τ.Δ΄/23-1-2004).

7. Την αριθμ. 85/2010 σύμφωνη απόφαση της Α΄βάθμιας Επιτροπής Επιλύσεως Δασικών Αμφισβητήσεων Νομού Μεσσηνίας.

8. Την αριθμ. 9335/7-12-2010 αναφορά - θετική πρόταση του Δασαρχείου Καλαμάτας, αποφασίζουμε:

Ανακαλούμε, σύμφωνα με τις διατάξεις του άρθρου 21 παρ. 8 και 9 του Ν. 3208/03, την αριθμ. 5752/03/5-1-2004 απόφαση μας (Φ.Ε.Κ. 956/7-11-1997 τεύχος Δ΄) ως προς την έκταση των χιλίων εκατόν ογδόντα τεσσάρων τετραγωνικών μέτρων (1.184,00 τ.μ.) που βρίσκεται στη θέση «Κοκκινόλακκα» Δημοτικού διαμερίσματος Βασιλιτσίου, Δήμου Κορώνης, διότι η έκταση, που ειδικότερα προσδιορίζεται με τα στοιχεία Α, Β, Γ, Δ, Ε, Ζ, Α όπως αυτή απεικονίζεται στο τοπογραφικό διάγραμμα με κλίμακα 1:1.000 που συνέταξε ο δασοπόνος του Δασαρχείου Καλαμάτας Βασίλειος Κυριακόπουλος και το οποίο αποτελεί αναπόσπαστο μέρος της απόφασης μας, υπάγεται τις διατάξεις του άρθρου 12 παρ. 1 του Ν. 3208/03 και δεν εμπίπτει στις διατάξεις της παρ. 3 του ιδίου άρθρου. Η έκταση συνορεύει ως εξής:

Ανατολικά: Με ελαιώνα ιδ. Γκαίρεκ.

Δυτικά: Με αγροτική οδό.

Βόρεια: Με αγρό ιδ. κληρ. Δημητρακόπουλου, (αριθμ. 1180/03 πράξη χαρακτηρισμού).


Νότια: Με αγροτική οδό.

Η απόφαση αυτή να δημοσιευθεί στην Εφημερίδα της Κυβερνήσεως.

Τρίπολη, 6 Δεκεμβρίου 2010

Ο Γενικός Γραμματέας Περιφέρειας
ΦΩΤΗΣ ΧΑΤΖΗΜΙΧΑΛΗΣ

ΤΟΠΟΓΡΑΦΙΚΟ ΔΙΑΓΡΑΜΜΑ ΕΚΤΑΣΗΣ ΕΜΒΑΔΟΥ 1.184,00 Τ.Μ. (ΤΜΗΜΑ Α) ΓΙΑ ΤΗΝ ΟΠΟΙΑ ΠΡΟΤΕΙΝΕΤΑΙ Η ΑΝΑΚΛΗΣΗ ΤΗΣ ΑΡΙΘΜ. 5752/03/5-1-2004 ΑΠΟΦΑΣΗΣ ΑΝΑΔΑΣΩΤΕΑΣ ΣΥΜΦΩΝΑ ΜΕ ΤΗ ΔΙΑΔΙΚΑΣΙΑ ΤΟΥ ΑΡΘ. 21 ΠΑΡ. 8 & 9 Ν.3208/03 ΟΠΩΣ ΣΥΜΠΛΗΡΩΘΗΚΕ ΜΕ ΤΗΝ ΠΑΡ. 2 ΑΡΘ. 36 Ν.3698/08, ΕΠΕΙΔΗ Η ΕΚΤΑΣΗ ΠΛΗΡΟΙ ΤΙΣ ΠΡΟΥΠΟΘΕΣΕΙΣ ΥΠΑΓΩΓΗΣ ΣΤΟ ΑΡΘ. 12 ΠΑΡ. 1 ΤΟΥ ΙΔΙΟΥ ΝΟΜΟΥ.
ΘΕΣΗ: «ΚΟΚΚΙΝΟΛΑΚΚΑ» ΔΗΜ. ΔΙΑΜ.: ΒΑΣΙΛΙΤΣΙΟΥ ΔΗΜΟΣ: ΚΟΡΩΝΗΣ
ΚΛΙΜΑΚΑ 1:1.000
ΕΜΒΑΔΟΝ ΤΜΗΜΑΤΟΣ Α (Α,Β,Γ,Δ,Ε,Ζ,Α) =1.184,00 τ.μ.

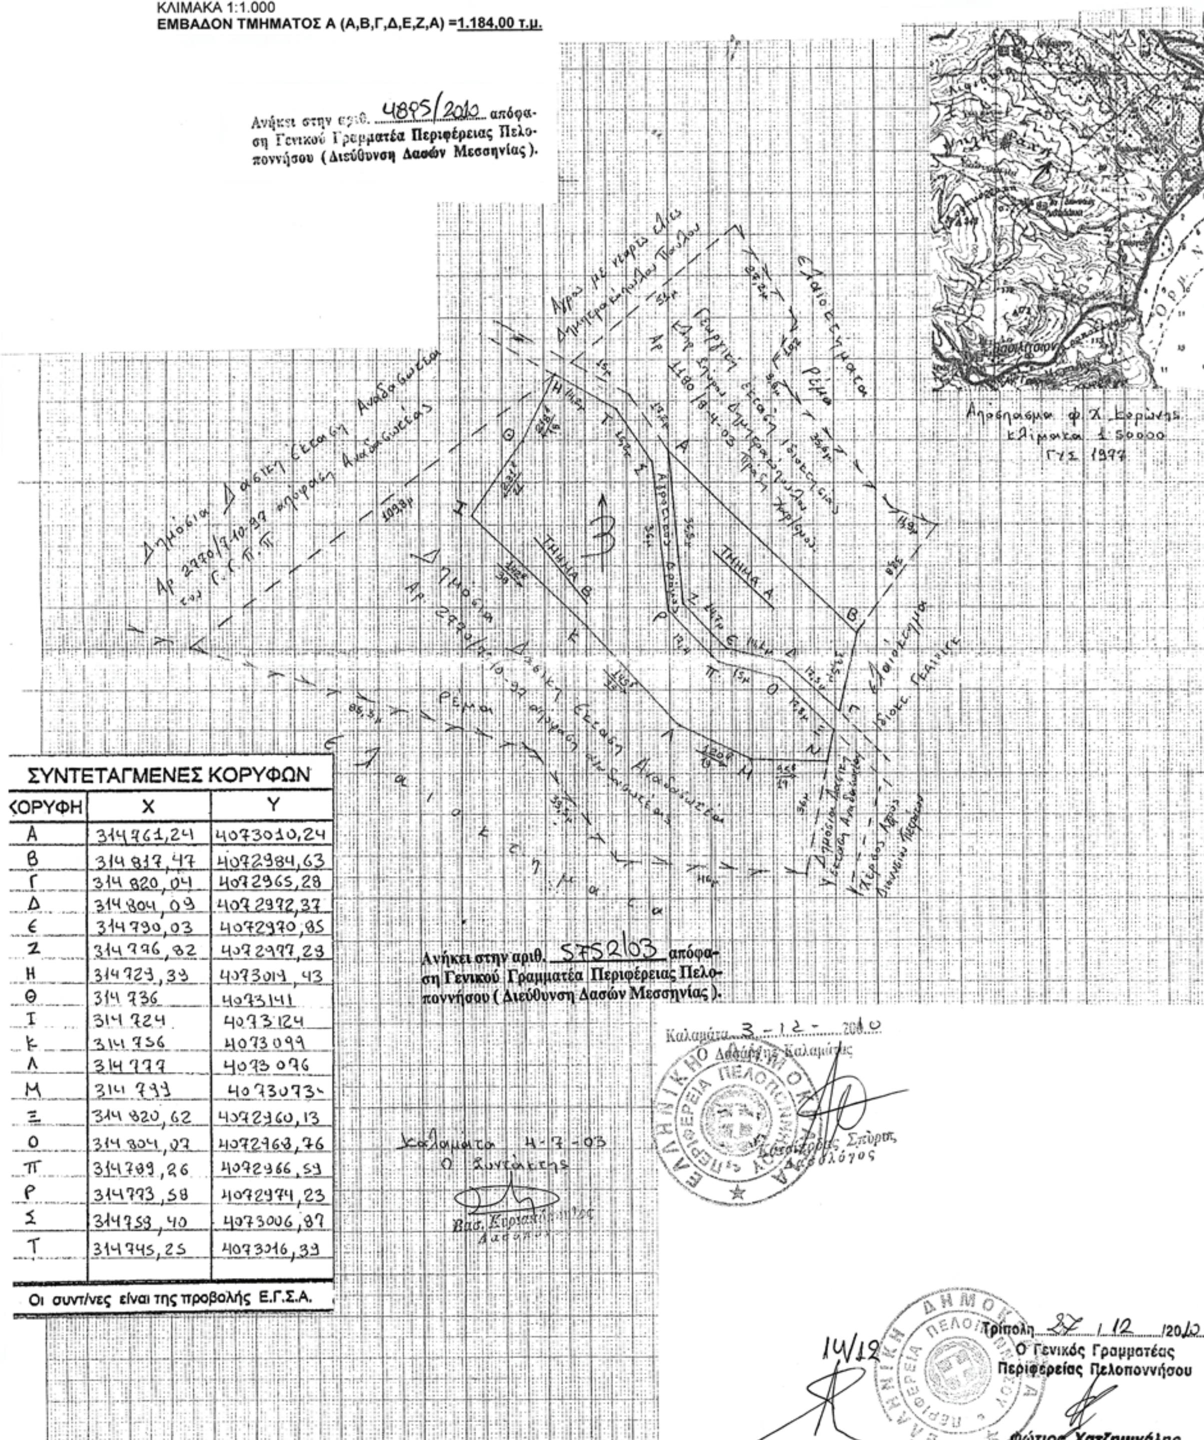

ΣΥΝΤΕΤΑΓΜΕΝΕΣ ΚΟΡΥΦΩΝ

ΚΟΡΥΦΗ	Χ	Υ
Α	314761,24	4073010,24
Β	314817,47	4072984,63
Γ	314820,04	4072965,28
Δ	314804,09	4072972,37
Ε	314790,03	4072970,85
Ζ	314776,82	4072977,28
Η	314729,39	4073019,43
Θ	314736	4073141
Ι	314724	4073124
Κ	314736	4073099
Λ	314777	4073076
Μ	314799	4073073
Ξ	314820,62	4072960,13
Ο	314804,07	4072968,76
Π	314789,26	4072966,59
Ρ	314773,58	4072974,23
Σ	314759,40	4073006,87
Τ	314745,25	4073016,39

Οι συντ/νες είναι της προβολής Ε.Γ.Σ.Α.

ΕΘΝΙΚΟ ΤΥΠΟΓΡΑΦΕΙΟ
Για τεχνικούς λόγους στο σχεδιάγραμμα, έγινε σμίκρυνση, κατά ποσοστό 55%

ΕΘΝΙΚΟ ΤΥΠΟΓΡΑΦΕΙΟ

ΕΦΗΜΕΡΙΣ ΤΗΣ ΚΥΒΕΡΝΗΣΕΩΣ

ΠΕΡΙΦΕΡΕΙΑΚΑ ΓΡΑΦΕΙΑ ΠΩΛΗΣΗΣ Φ.Ε.Κ.

ΘΕΣΣΑΛΟΝΙΚΗ - Βασ. Όλγας 227	**23104 23956**	**ΚΟΜΟΤΗΝΗ** - Δημοκρατίας 1	**25310 22858**
ΠΕΙΡΑΙΑΣ - Ευρυπίδου 63	**210 4135228**	**ΛΑΡΙΣΑ** - Διοικητήριο	**2410 597449**
ΠΑΤΡΑ - Κορίνθου 327	**2610 638109**	**ΗΡΑΚΛΕΙΟ** - Πεδιάδος 2	**2810 300781**
ΙΩΑΝΝΙΝΑ - Διοικητήριο	**26510 87215**	**ΜΥΤΙΛΗΝΗ** - Πλ. Κωνσταντινουπόλεως 1	**22510 46654**

ΤΙΜΗ ΠΩΛΗΣΗΣ ΦΥΛΛΩΝ ΤΗΣ ΕΦΗΜΕΡΙΔΟΣ ΤΗΣ ΚΥΒΕΡΝΗΣΕΩΣ

Σε έντυπη μορφή:

- Για τα Φ.Ε.Κ. από 1 έως 16 σελίδες σε 1 € προσαυξανόμενη κατά 0,20 € για κάθε επιπλέον οκτασέλιδο ή μέρος αυτού.
- Για τα φωτοαντίγραφα Φ.Ε.Κ. σε 0,15 € ανά σελίδα.

Σε μορφή DVD/CD:

Τεύχος	Ετήσια έκδοση	Τριμηνιαία έκδοση	Μηνιαία έκδοση
Α΄	150 €	40 €	15 €
Β΄	300 €	80 €	30 €
Γ΄	50 €	-	-
Υ.Ο.Δ.Δ.	50 €	-	-
Δ΄	110 €	30 €	-

Τεύχος	Ετήσια έκδοση	Τριμηνιαία έκδοση	Μηνιαία έκδοση
Α.Α.Π.	110 €	30 €	-
Ε.Β.Ι.	100 €	-	-
Α.Ε.Δ.	5 €	-	-
Δ.Δ.Σ.	200 €	-	20 €
Α.Ε.-Ε.Π.Ε. και **Γ.Ε.Μ.Η.**	-	-	100 €

- Η τιμή πώλησης μεμονωμένων Φ.Ε.Κ. σε μορφή cd-rom από εκείνα που διατίθενται σε ψηφιακή μορφή και μέχρι 100 σελίδες, σε 5 € προσαυξανόμενη κατά 1 € ανά 50 σελίδες.
- Η τιμή πώλησης σε μορφή cd-rom/dvd, δημοσιευμάτων μιας εταιρείας στο τεύχος Α.Ε.-Ε.Π.Ε. και Γ.Ε.ΜΗ. σε 5 € ανά έτος.

ΠΑΡΑΓΓΕΛΙΑ ΚΑΙ ΑΠΟΣΤΟΛΗ Φ.Ε.Κ.: Τηλεφωνικά: 210 4071010 - fax: 210 4071010 - internet: http://www.et.gr

ΕΤΗΣΙΕΣ ΣΥΝΔΡΟΜΕΣ Φ.Ε.Κ.

Τεύχος	Έντυπη μορφή	Ψηφιακή μορφή
Α΄	225 €	190 €
Β΄	320 €	225 €
Γ΄	65 €	Δωρεάν
Υ.Ο.Δ.Δ.	65 €	Δωρεάν
Δ΄	160 €	80 €
Α.Α.Π.	160 €	80 €
Ε.Β.Ι.	65 €	33 €

Τεύχος	Έντυπη μορφή	Ψηφιακή μορφή
Α.Ε.Δ.	10 €	Δωρεάν
Α.Ε.-Ε.Π.Ε. και **Γ.Ε.Μ.Η.**	2.250 €	645 €
Δ.Δ.Σ.	225 €	95 €
Α.Σ.Ε.Π.	70 €	Δωρεάν
Ο.Π.Κ.	-	Δωρεάν
Α΄ + Β΄ + Δ΄ + Α.Α.Π.	-	450 €

- Το τεύχος Α.Σ.Ε.Π. (έντυπη μορφή) θα αποστέλλεται σε συνδρομητές ταχυδρομικά, με την επιβάρυνση των 70 €, ποσό το οποίο αφορά τα ταχυδρομικά έξοδα..
- Για την παροχή πρόσβασης μέσω διαδικτύου σε Φ.Ε.Κ. προηγουμένων ετών και συγκεκριμένα στα τεύχη: α) Α, Β, Δ, ΑΑΠ, Ε.Β.Ι. και Δ.Δ.Σ, η τιμή προσαυξάνεται, πέραν του ποσού της ετήσιας συνδρομής του 2007, κατά 40 € ανά έτος και ανά τεύχος και β) για το τεύχος Α.Ε.-Ε.Π.Ε. & Γ.Ε.ΜΗ, κατά 60 € ανά έτος παλαιότητας.

- Η καταβολή γίνεται σε όλες τις Δημόσιες Οικονομικές Υπηρεσίες (Δ.Ο.Υ.). Το πρωτότυπο διπλότυπο (έγγραφο αριθμ. πρωτ. 9067/28.2.2005 2η Υπηρεσία Επιτρόπου Ελεγκτικού Συνεδρίου) με φροντίδα των ενδιαφερομένων, πρέπει να αποστέλλεται ή να κατατίθεται στο Εθνικό Τυπογραφείο (Καποδιστρίου 34, Τ.Κ. 104 32 Αθήνα).
- Σημειώνεται ότι φωτοαντίγραφα διπλοτύπων, ταχυδρομικές Επιταγές για την εξόφληση της συνδρομής, δεν γίνονται δεκτά και θα επιστρέφονται.
- Οι οργανισμοί τοπικής αυτοδιοίκησης, τα νομικά πρόσωπα δημοσίου δικαίου, τα μέλη της Ένωσης Ιδιοκτητών Ημερησίου Τύπου Αθηνών και Επαρχίας, οι τηλεοπτικοί και ραδιοφωνικοί σταθμοί, η Ε.Σ.Η.Ε.Α, τα τριτοβάθμια συνδικαλιστικά Όργανα και οι τριτοβάθμιες επαγγελματικές ενώσεις δικαιούνται έκπτωσης πενήντα τοις εκατό (50%) επί της ετήσιας συνδρομής (τρέχον έτος + παλαιότητα).
- Το ποσό υπέρ Τ.Α.Π.Ε.Τ. [5% επί του ποσού συνδρομής (τρέχον έτος + παλαιότητα)], καταβάλλεται ολόκληρο (Κ.Α.Ε. 3512) και υπολογίζεται πριν την έκπτωση.
- Στην Ταχυδρομική συνδρομή του τεύχους Α.Σ.Ε.Π. δεν γίνεται έκπτωση.

Πληροφορίες για δημοσιεύματα που καταχωρούνται στα Φ.Ε.Κ. στο τηλ.: 210 527900.
Φωτοαντίγραφα παλαιών Φ.Ε.Κ.: Μάρνη 8, τηλ.: 210 8220885, 210 8222924, 210 5279050.
Οι πολίτες έχουν τη δυνατότητα ελεύθερης ανάγνωσης των δημοσιευμάτων που καταχωρούνται σε όλα τα τεύχη της Εφημερίδας της Κυβερνήσεως πλην εκείνων που καταχωρούνται στο τεύχος Α.Ε.-Ε.Π.Ε. από την ιστοσελίδα του Εθνικού Τυπογραφείου (www.et.gr)

ΟΙ ΥΠΗΡΕΣΙΕΣ ΕΞΥΠΗΡΕΤΗΣΗΣ ΠΟΛΙΤΩΝ ΛΕΙΤΟΥΡΓΟΥΝ ΚΑΘΗΜΕΡΙΝΑ ΑΠΟ 08:00 ΜΕΧΡΙ 13:00



ΑΠΟ ΤΟ ΕΘΝΙΚΟ ΤΥΠΟΓΡΑΦΕΙΟ
ΚΑΠΟΔΙΣΤΡΙΟΥ 34 * ΑΘΗΝΑ 104 32 * ΤΗΛ. 210 52 79 000 * FAX 210 52 21 004
ΗΛΕΚΤΡΟΝΙΚΗ ΔΙΕΥΘΥΝΣΗ: http://www.et.gr – e-mail: webmaster.et@et.gr